




• **DOPRAVNÍ ZNAČENÍ** •
PROJEKTY REALIZACE PRONÁJEM



Vypracoval: Martin Frolík tel.: 777 690 022, e-mail: frolik@adsum.cz		Zodpovědný projektant, kontrola: Martin Frolík	
Investor: OBEC KONĚPRUSY Koněprusy 63, 266 01 Koněprusy		 • DOPRAVNÍ ZNAČENÍ • PROJEKTY REALIZACE PRONÁJEM ADSUM spol. s r.o. Havlíčková 923, 273 51 Unhošť provozovna: Lidická 7, 273 51 unhošť tel./fax: +420 312 698 482 mobil: +420 777 690 022 e-mail: adsum@adsum.cz http://www.adsum.cz IČ: 451 44 991, DIČ: CZ 451 44 991, KB Kladno, z.ú. 807741141/0100 Společnost vedená od 21. února 1992 u Městského soudu v Praze, spisová značka C7462	
Objednatel (stavebník): VPK Suchý s.r.o. Komenského náměstí 135, 281 44 Zásmyky			
Stavba: VÝSTAVBA VODOVODU A KANALIZACE OBCE BÍTOV			
Objekt: Dopravně inženýrské opatření - DIO Uzavírka silnice III/11534 v km 1,100 - 1,400 průtah obcí Bítov		Číslo zakázky: DIO-59-4/2025	
		Datum: duben 2025	
		Stupeň: RDS	
		Měřítko: -	
		Počet formátů: 2xA4	
		Číslo přílohy:	Paré:

Celková situace

Kanalizace a vodovod obce Bítov

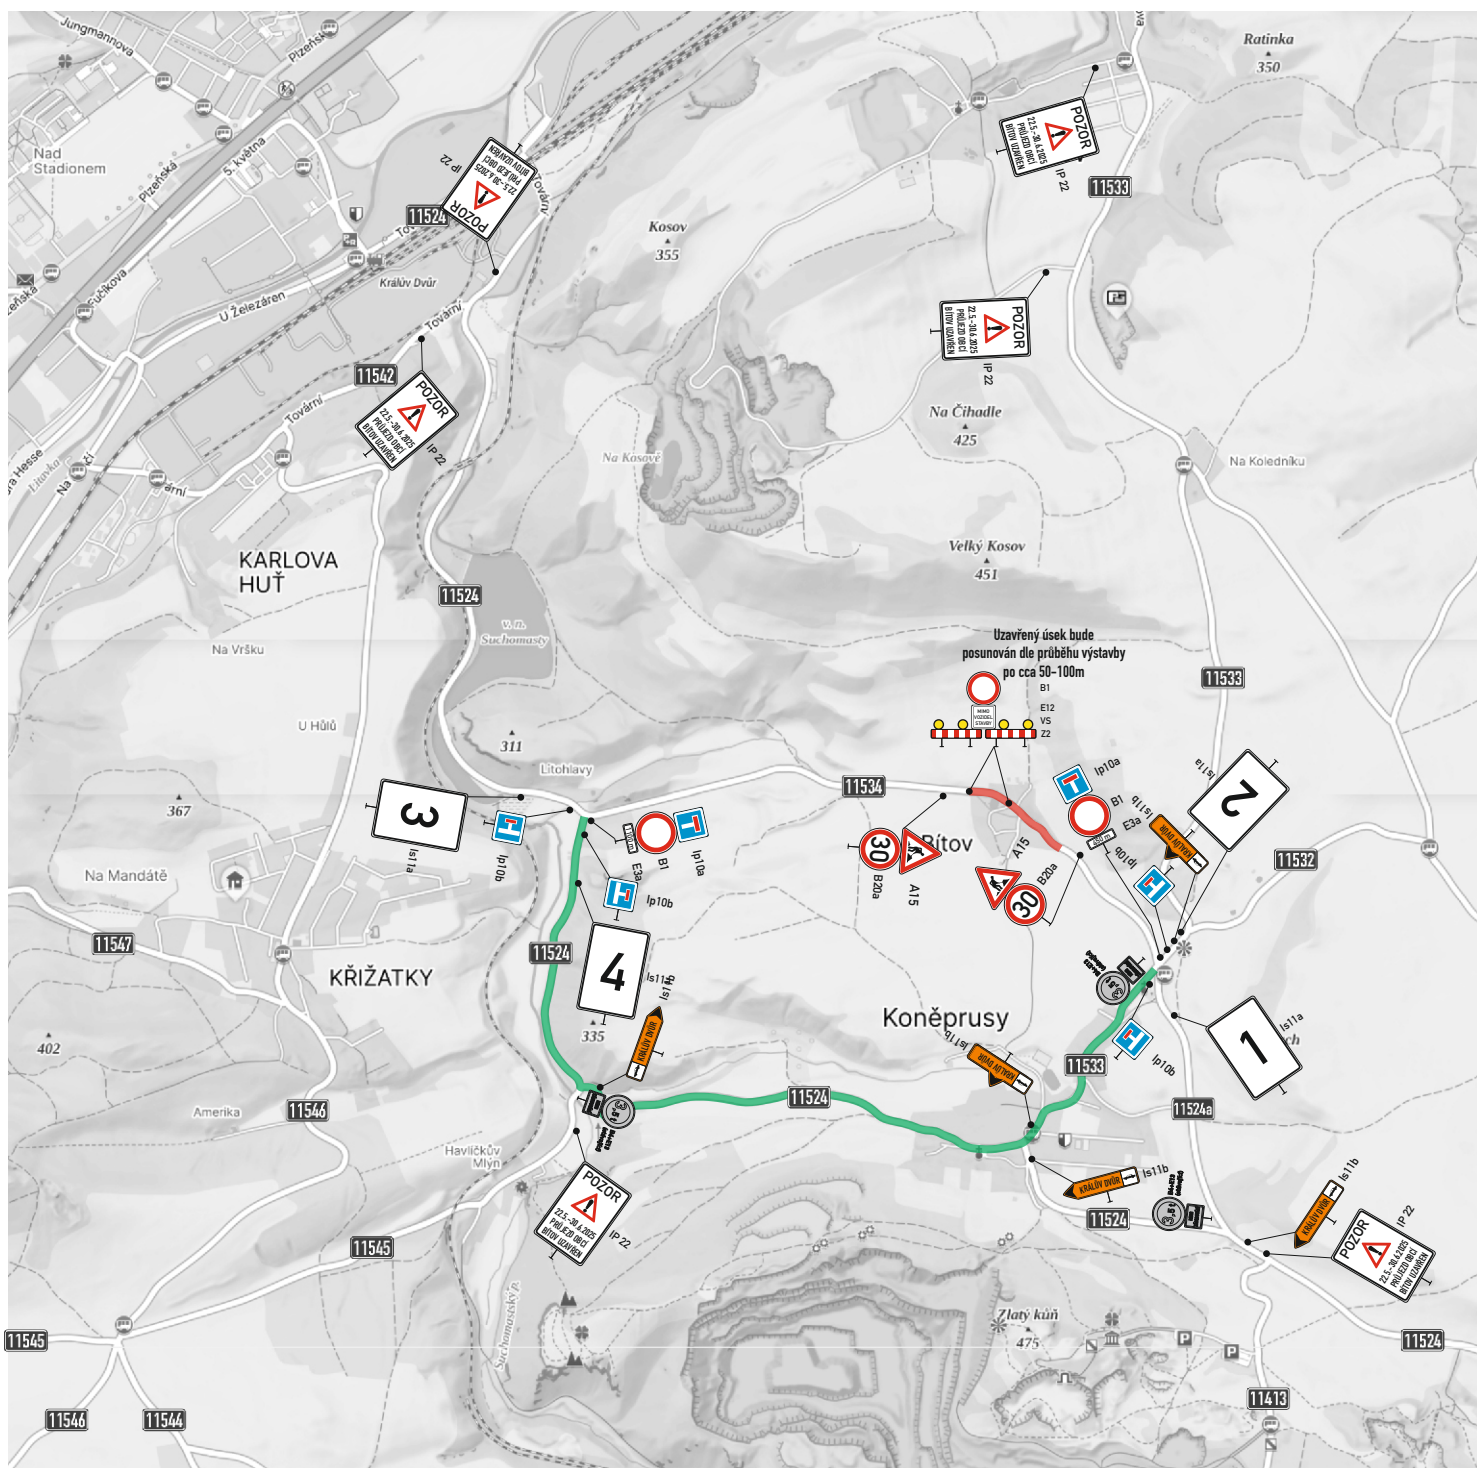


IS11a 1.



Is11a 2.



Is11a 3.

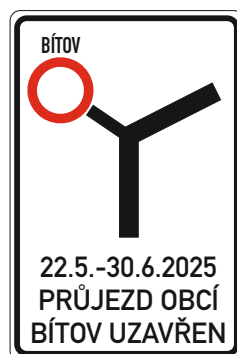

Is11a 4.

